




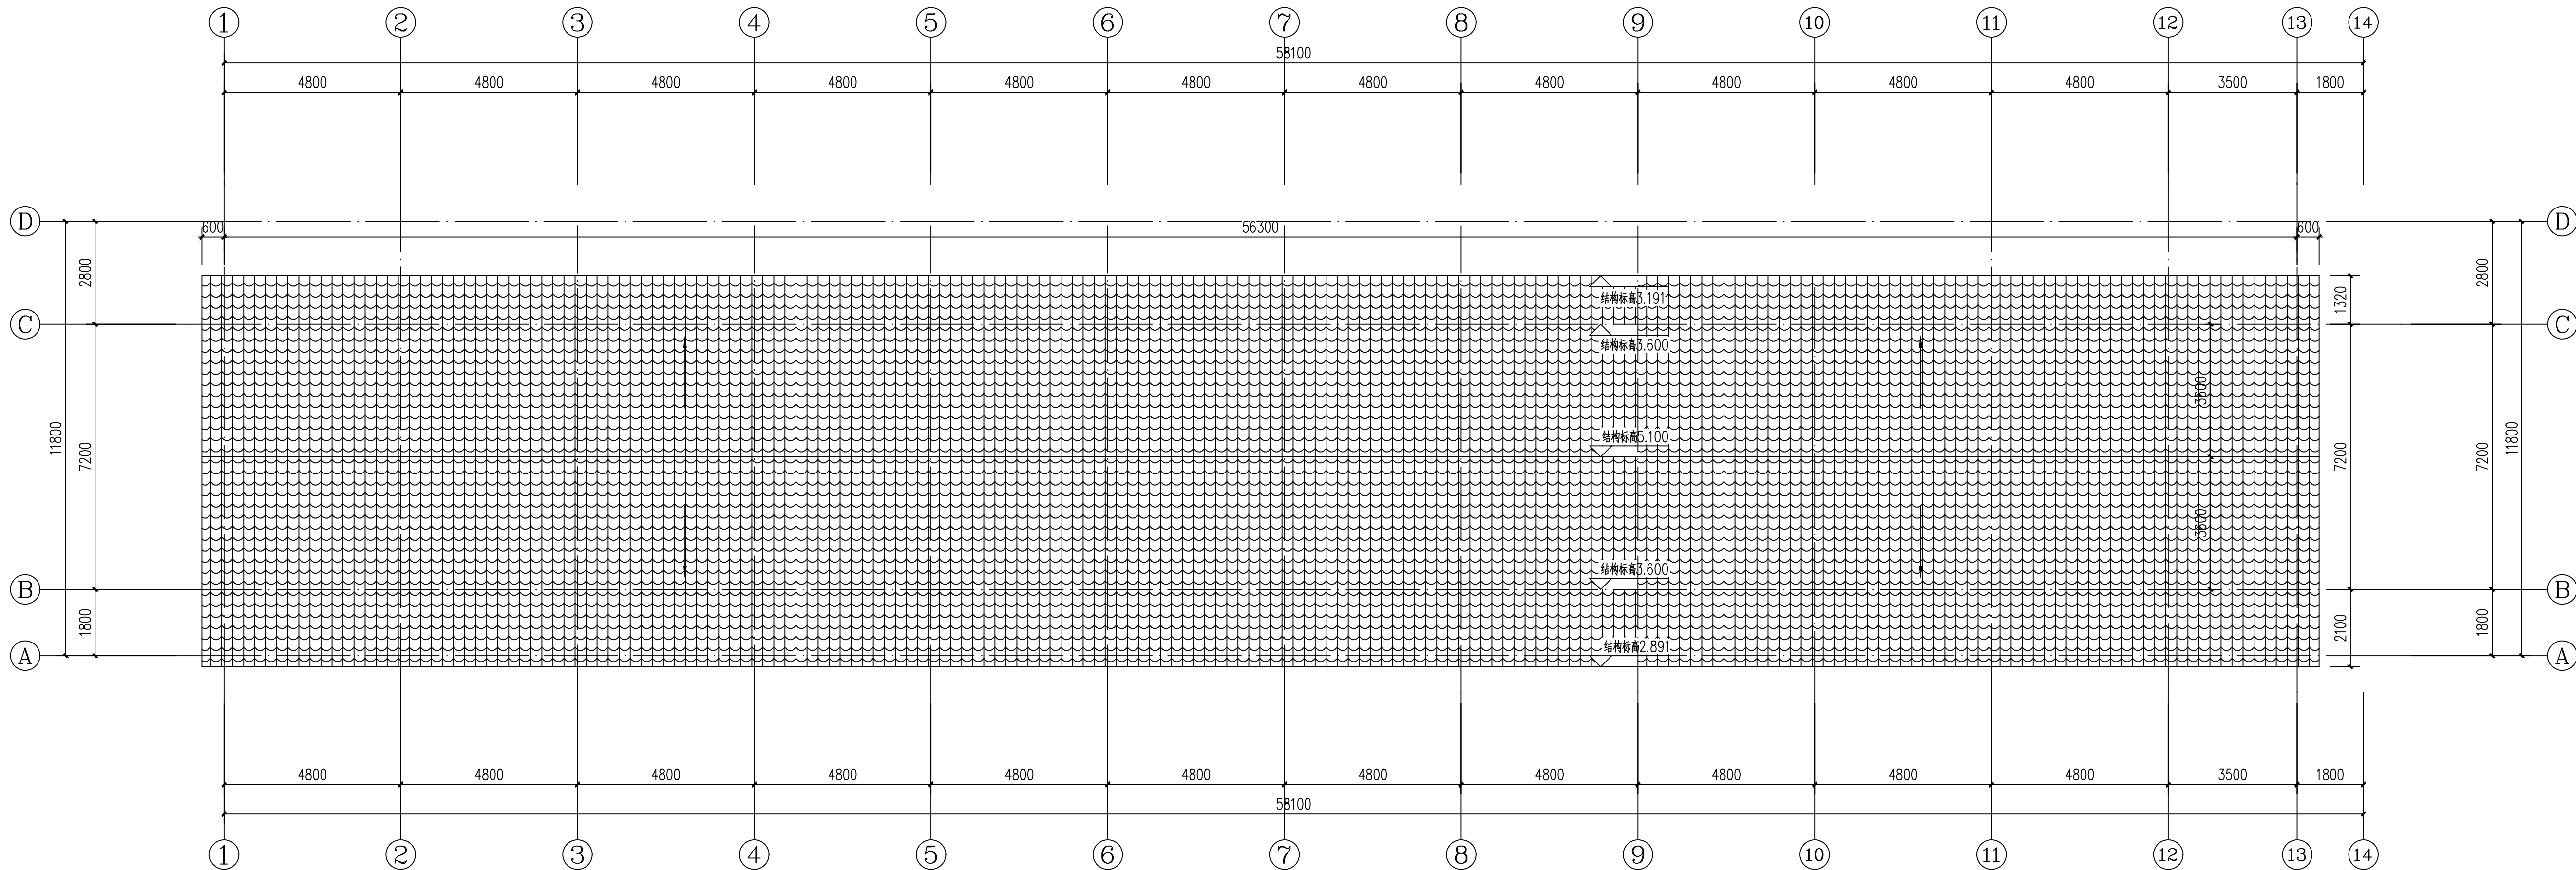


屋顶平面图 1:100

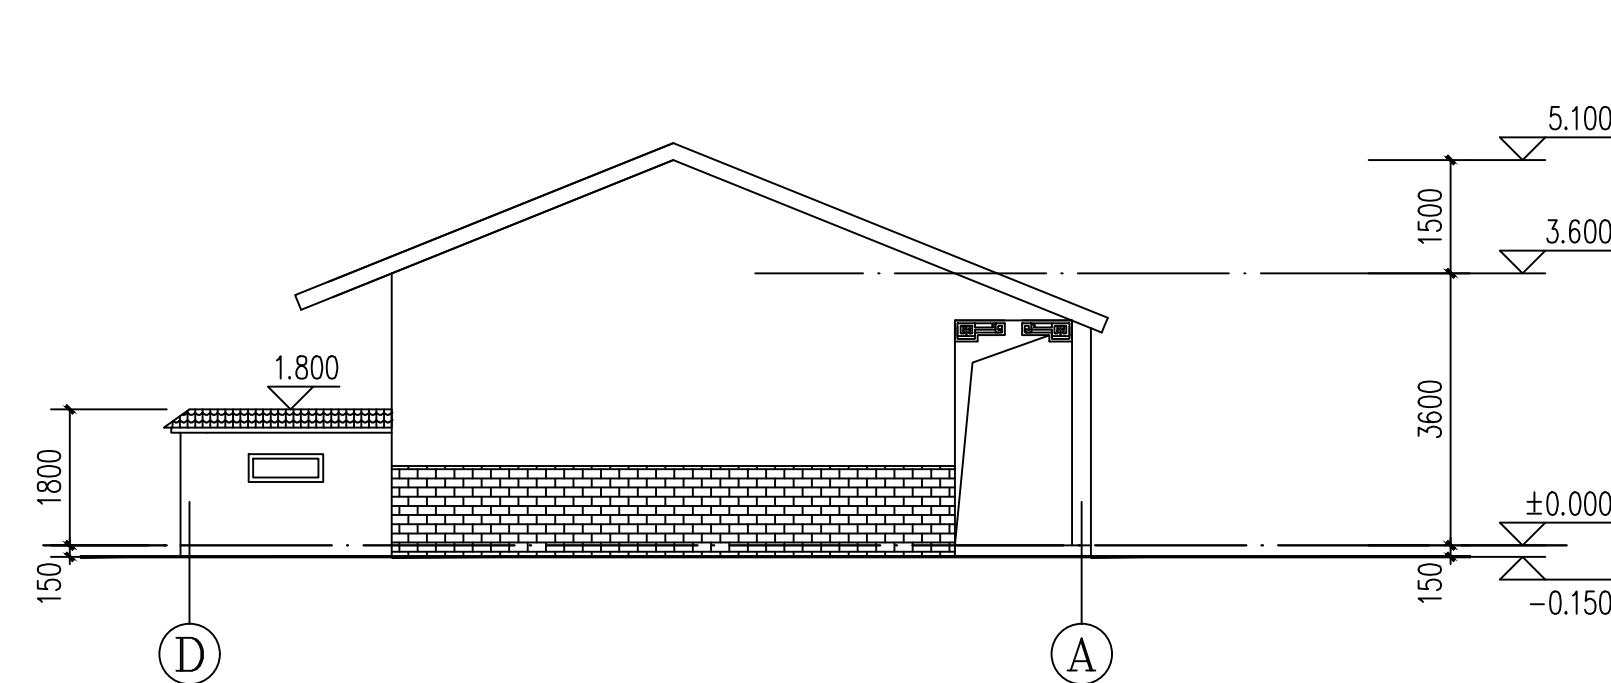

D~A立面图 1:100

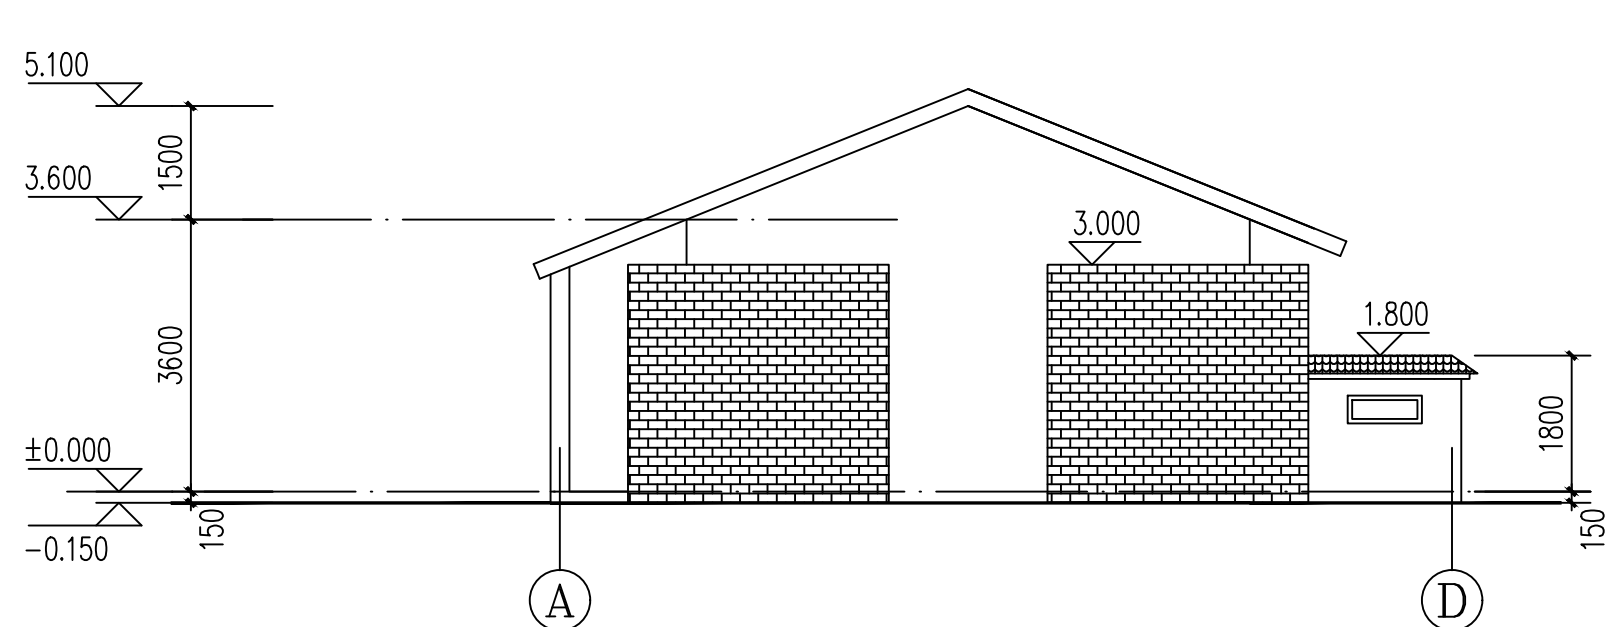

A~D立面图 1:100

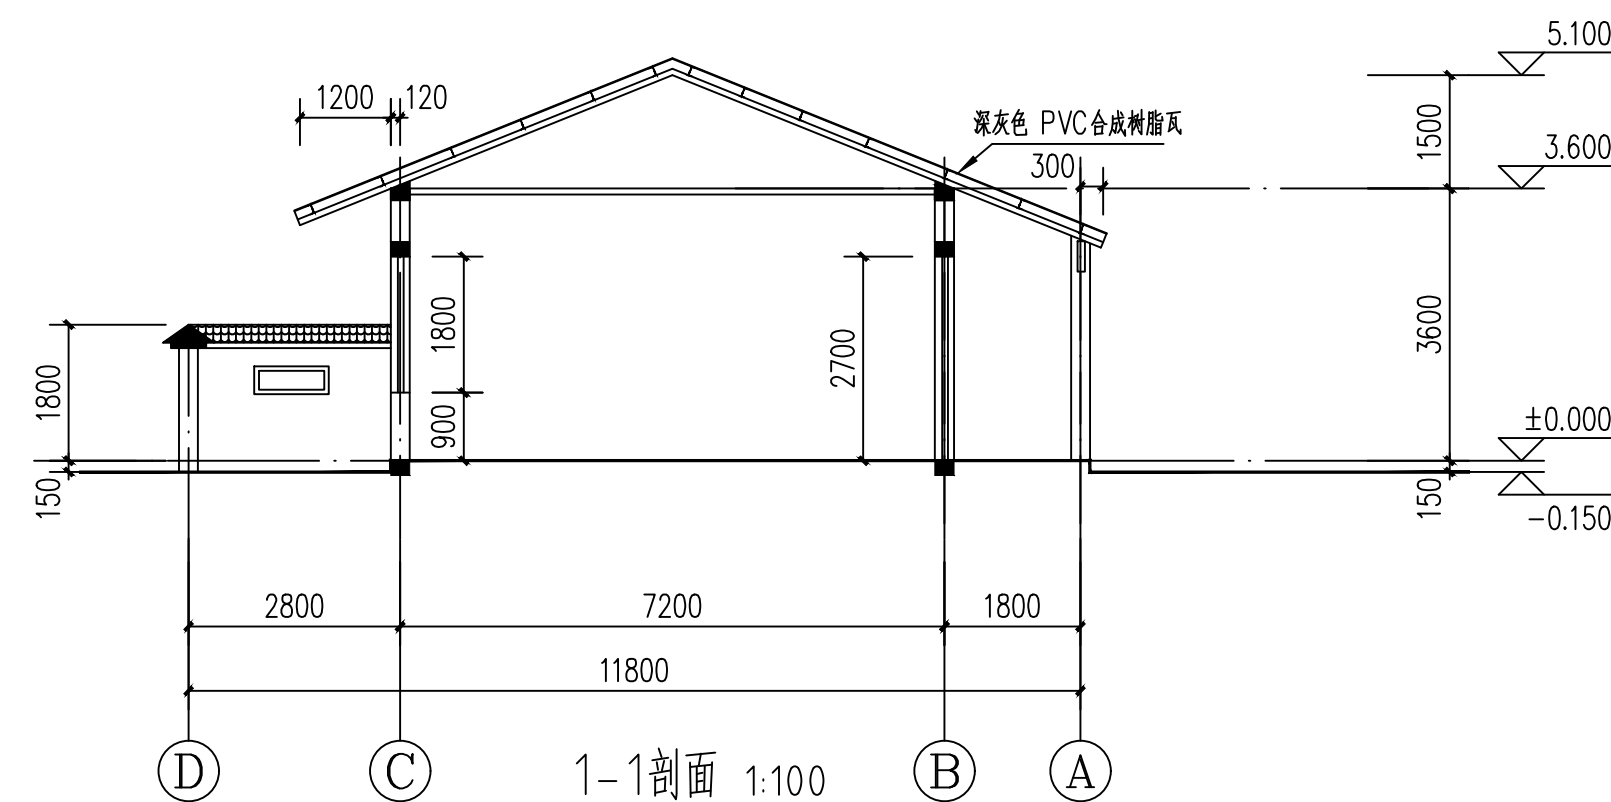

会 签 栏	专 业	签 名
	建 筑	
	结 构	
	给排水	
	电 气	
	暖 通	

设计单位



大洲设计咨询集团有限公司
DaZhou Design Consulting Group Co.,Ltd

用心设计，绘制人生蓝图
证书编号：A132009158

资
质
业
务
范
围

建筑行业（建筑工程、人防工程）
风景园林工程设计专项
市政行业、水利工程
公路行业（公路）
电力行业（送电工程、变电工程）

建设单位

安徽省琅琊山旅游发展有限公司

项目名称

学院疏导点屋顶维修设计

工程名称

1#、3#商铺

项目编号

姓 名

签 名

审 核

施学志

项目负责人

陈 鸿

专业负责人

陈 鸿

校 对

蔡振帮

设 计

张红梅

绘 图

张红梅

图
纸
名
称

屋顶平面图
立面图
剖面图

专 业

建 筑

图 号

JS-03

日 期

2025. 07

执业专用章

（按规定加盖）

出图专用章

本图须加盖出图签章, 否则一律无效